
schetsplan concept

Nieuwe situatie

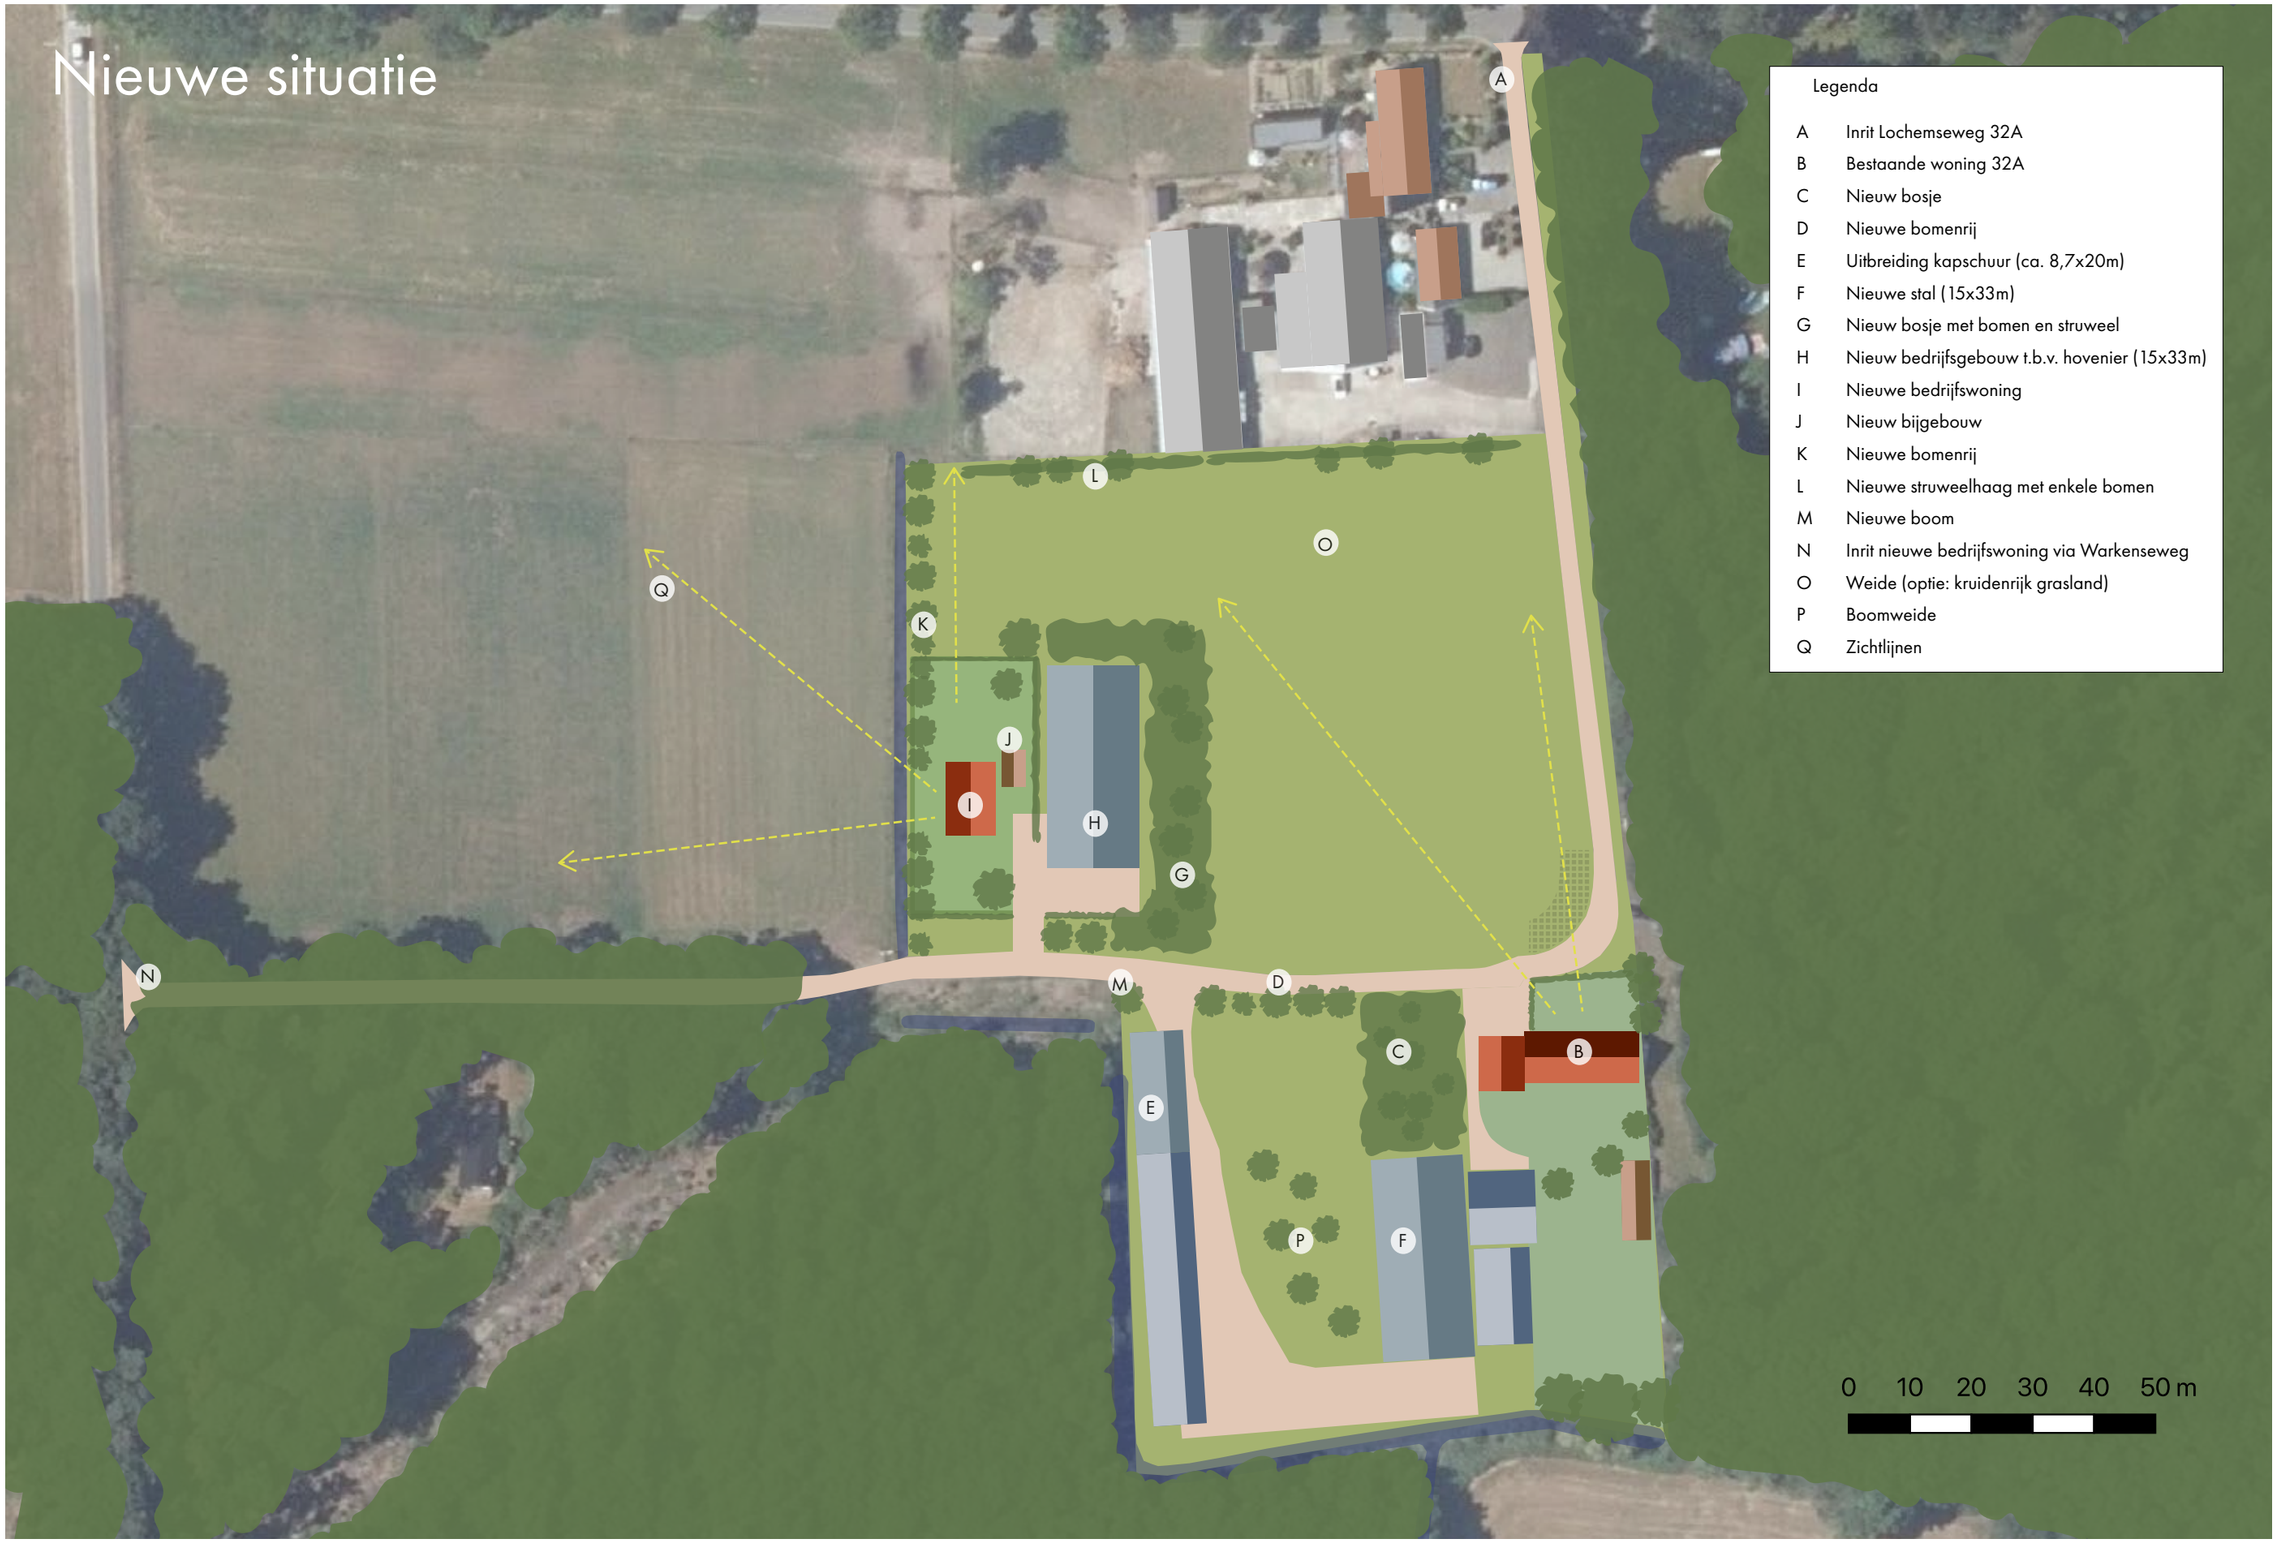

Legenda

A	Inrit Lochemseweg 32A
B	Bestaande woning 32A
C	Nieuw bosje
D	Nieuwe bomenrij
E	Uitbreiding kapschuur (ca. 8,7x20m)
F	Nieuwe stal (15x33m)
G	Nieuw bosje met bomen en struweel
H	Nieuw bedrijfsgebouw t.b.v. hovenier (15x33m)
I	Nieuwe bedrijfswoning
J	Nieuw bijgebouw
K	Nieuwe bomenrij
L	Nieuwe struweelhaag met enkele bomen
M	Nieuwe boom
N	Inrit nieuwe bedrijfswoning via Warkenseweg
O	Weide (optie: kruidenrijk grasland)
P	Boomweide
Q	Zichtlijnen