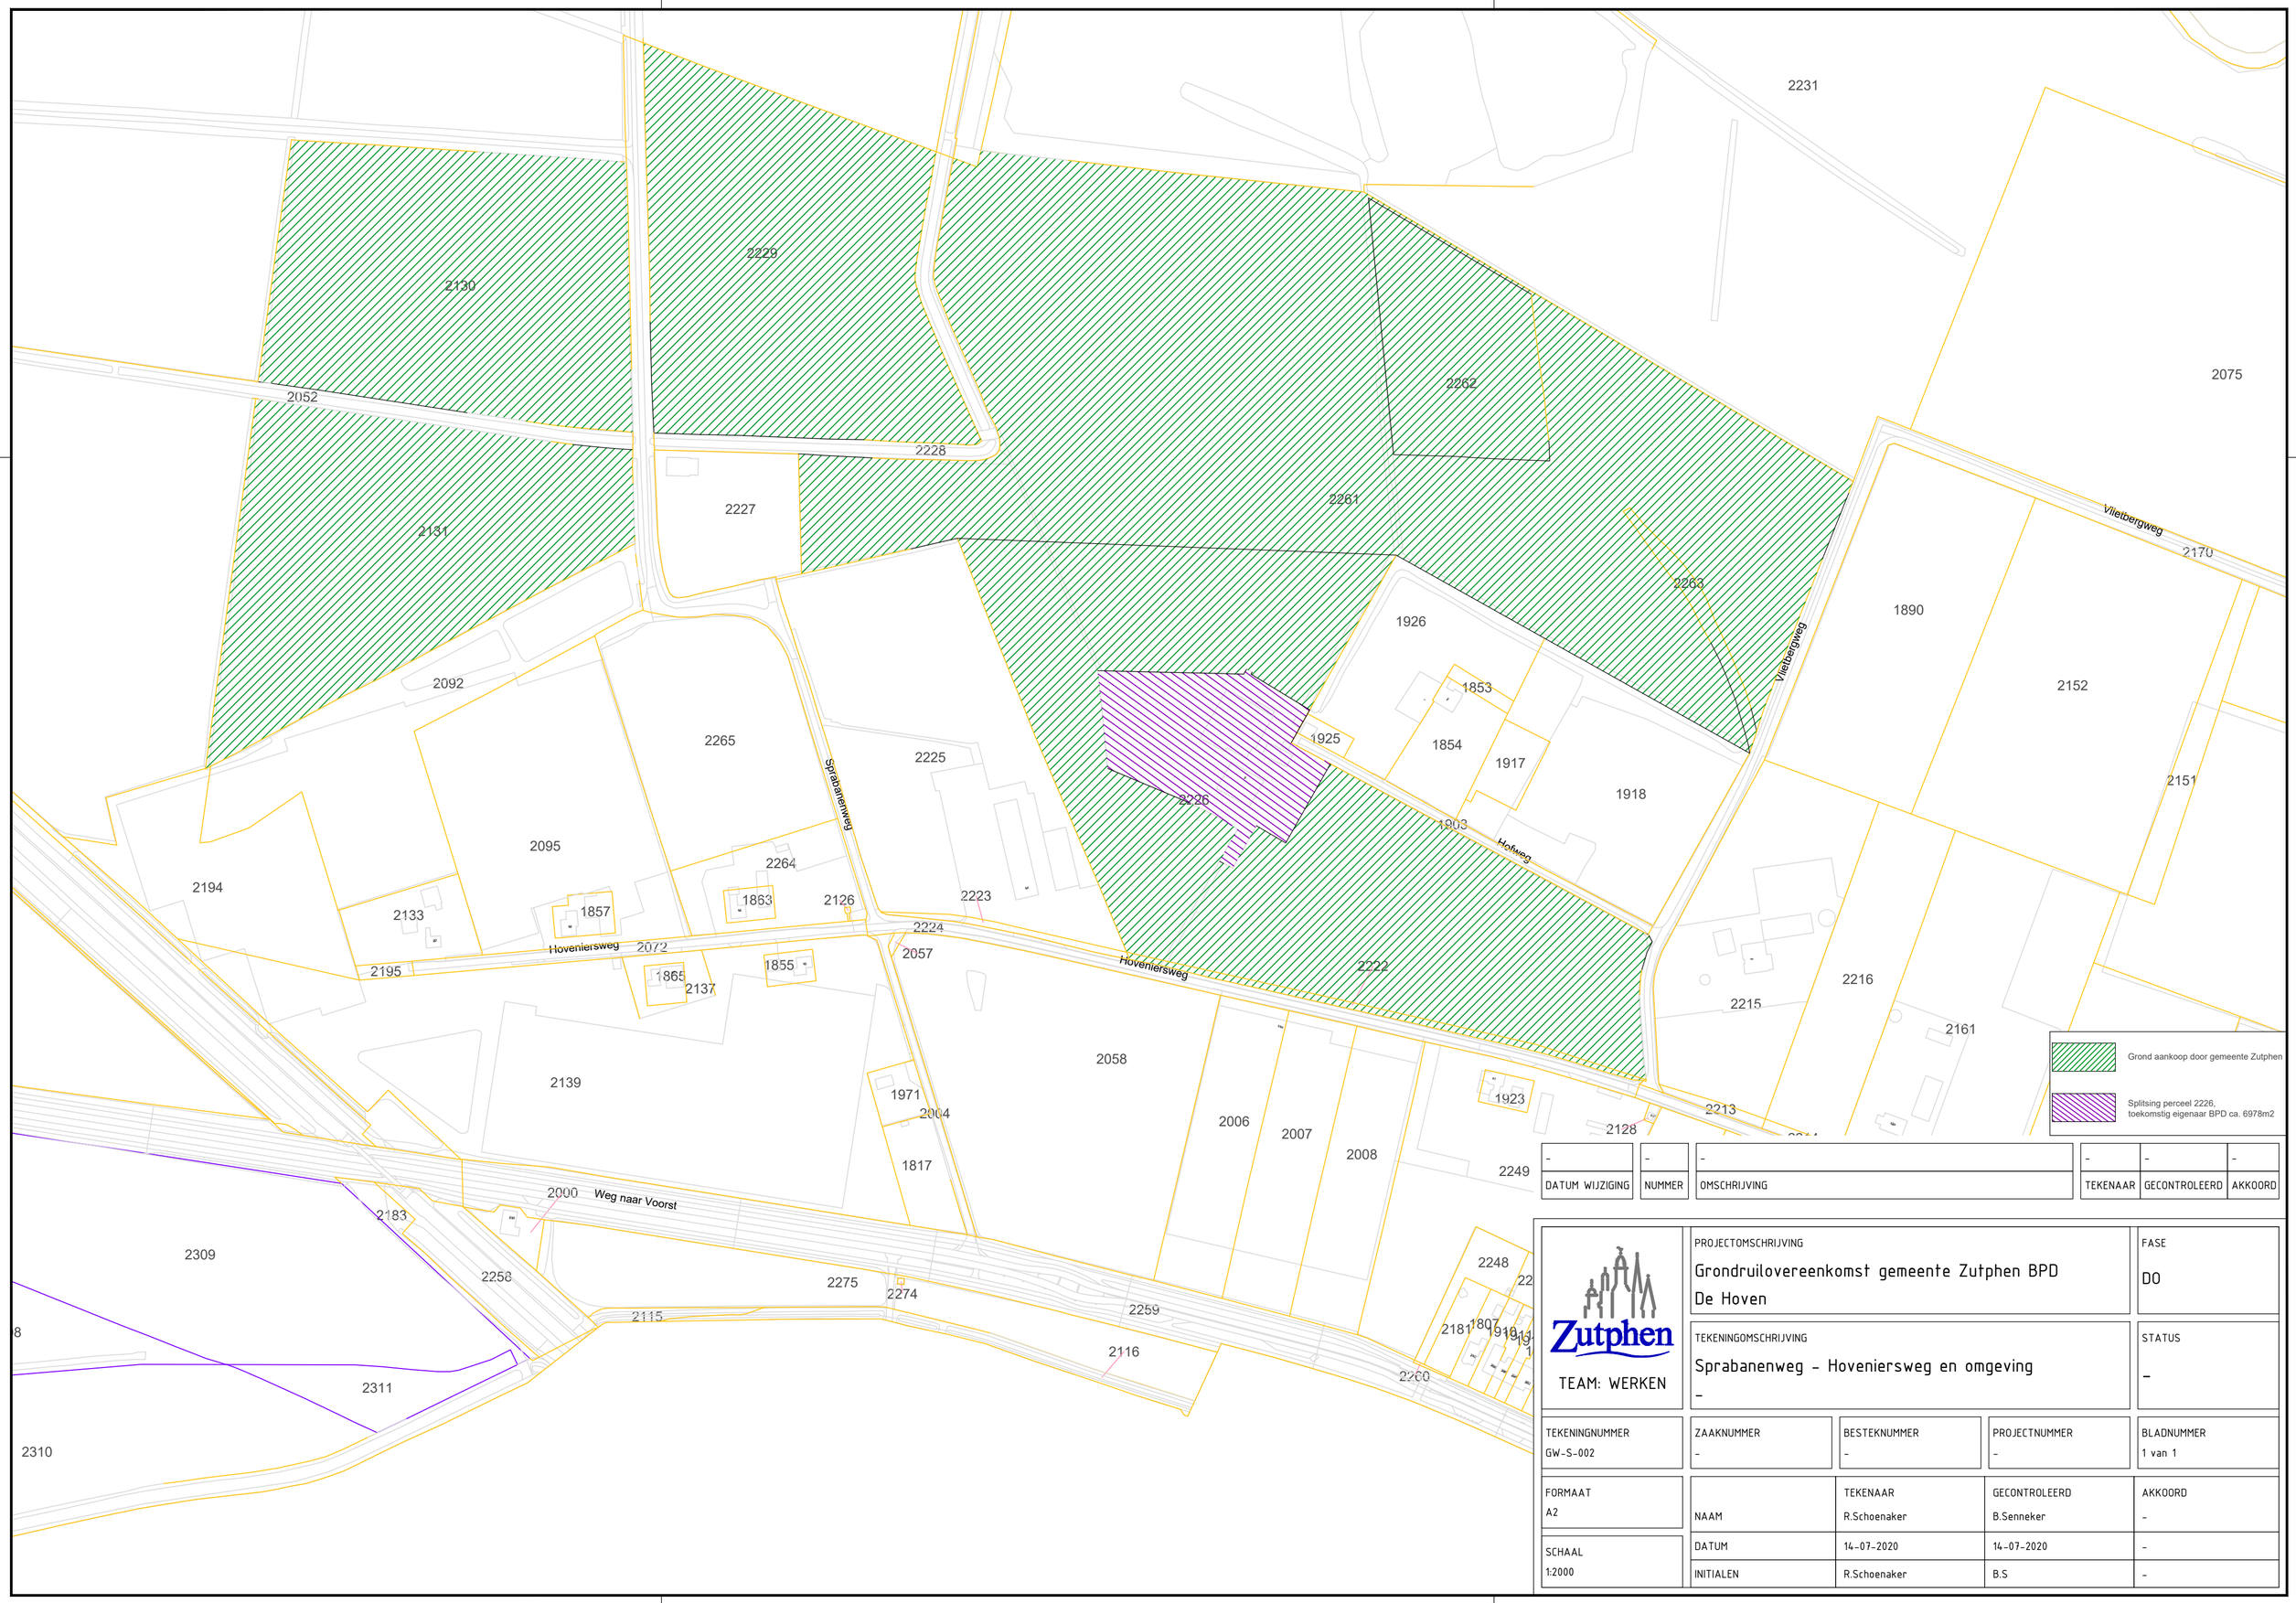

DATUM WIJZIGING	NUMMER	OMSCHRIJVING	TEKENAAR	GECONTROLEERD	AKKOORD
-	-	-	-	-	-

Zutphen
TEAM: WERKEN

PROJECTOMSCHRIJVING Grondruilovereenkomst gemeente Zutphen BPD De Hoven				FASE DO
TEKENINGOMSCHRIJVING Sprabanenweg - Hoveniersweg en omgeving -				STATUS -
TEKENINGNUMMER GW-S-002	ZAAKNUMMER -	BESTEKNUMMER -	PROJECTNUMMER -	BLADNUMMER 1 van 1
FORMAAT A2	NAAM	TEKENAAR R.Schoenaker	GECONTROLEERD B.Senneker	AKKOORD -
SCHAAL 1:2000	DATUM	14-07-2020	14-07-2020	-
	INITIALEN	R.Schoenaker	B.S	-

G:\Werken\4. Ondersteuning afdelingen\Grondverkopen\sprabanenweg, hoveniersweg ruilovereenkomst Zutphen BPD 14-07-2020.dwg