


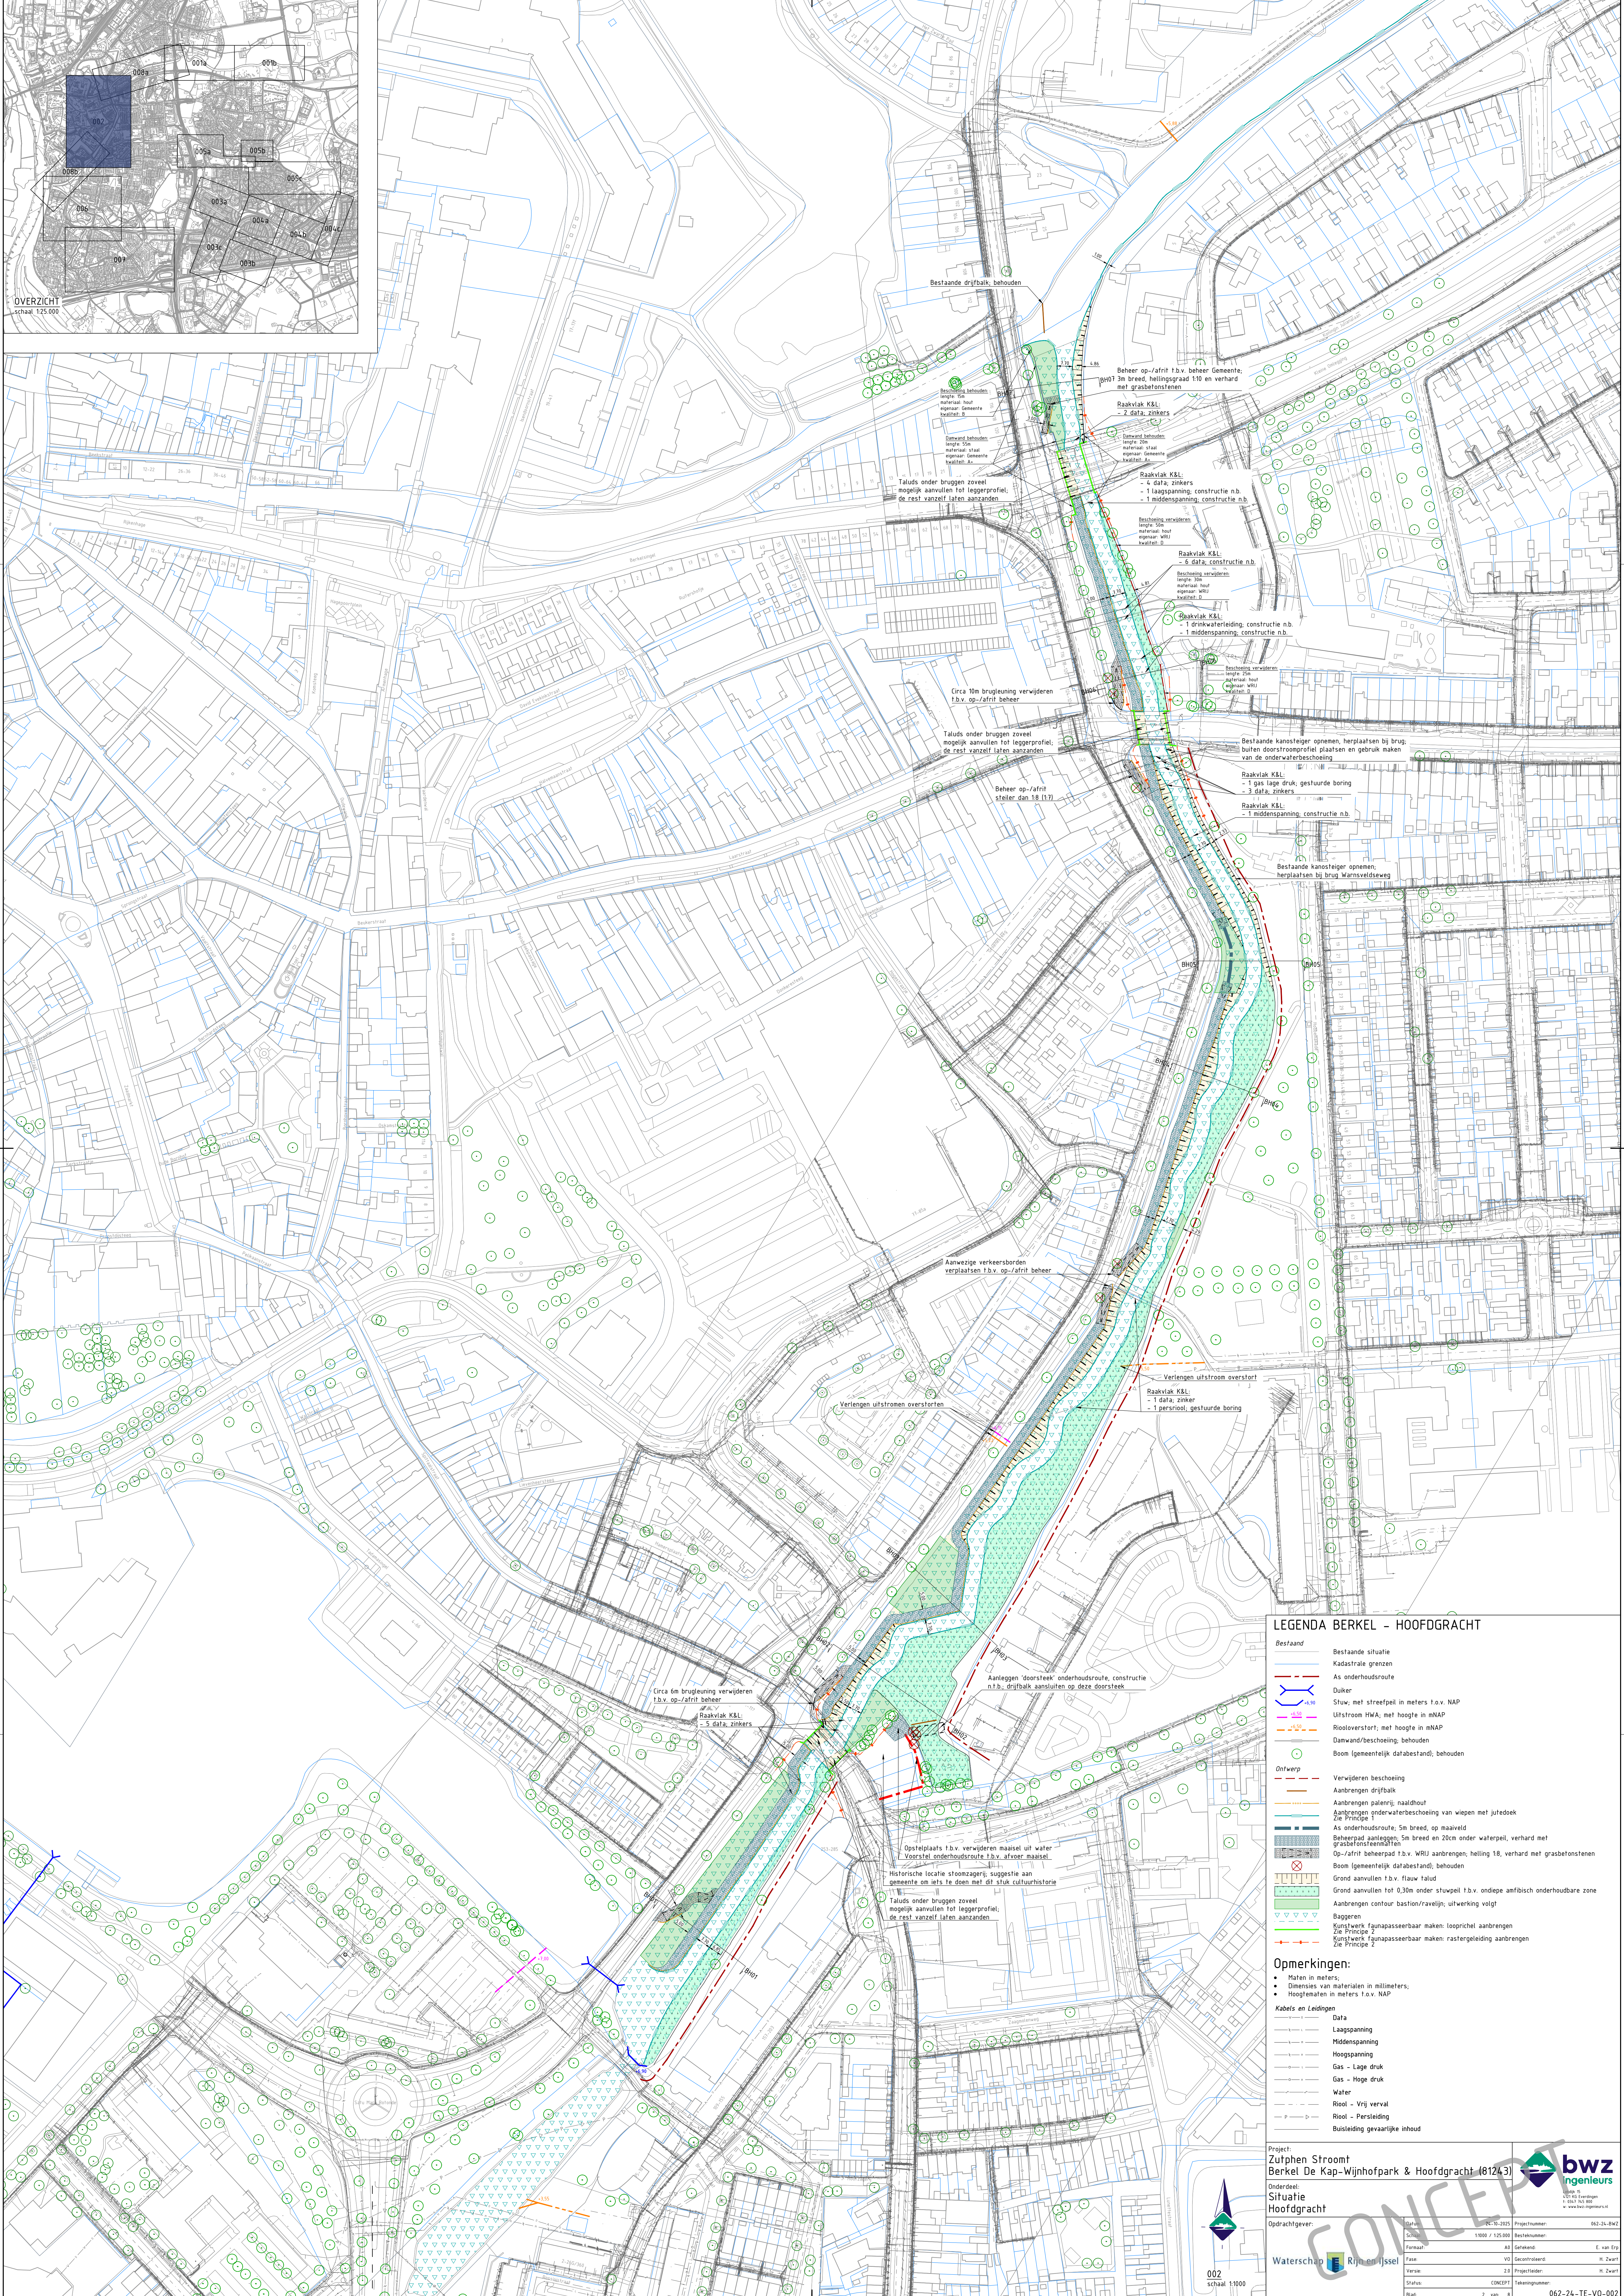

LEGENDA BERKEL - HOOFDGRACHT

- Bestaand**
- Bestaande situatie
 - Kadastrale grenzen
 - As onderhoudsroute
 - Duker
 - Stuw, met stroefpelt in meters t.o.v. NAP
 - Uitstroon HWA, met hoogte in mNAP
 - Riooloverstort, met hoogte in mNAP
 - Damwand/beschoeving, behouden
 - Boom (gemeentelijk dalbestand), behouden
- Ontwerp**
- Verwijderen beschoeving
 - Aanbrengen drijfbak
 - Aanbrengen palenrij, naaldbout
 - Aanbrengen onderwaterbeschoeving van wipen met jutedoek
 - Zie Principe 1
 - As onderhoudsroute, 5m breed, op maaiveld
 - Beheerpad aanleggen, 5m breed en 20cm onder waterpeil, verhard met grasbetonstenen
 - Op-/afrit behouden t.b.v. WRIJ aanbrengen, helling 18, verhard met grasbetonstenen
 - Boom (gemeentelijk dalbestand), behouden
 - Grond aanvullen t.b.v. flauw talud
 - Grond aanvullen tot 0,30m onder stuwwal t.b.v. ondiepe amfibisch onderhoudbare zone
 - Aanbrengen contour bastion/ravelijn, uitwerking volgt
 - Baggeren
 - Kunstwerk raanapasserbaar maken: loopriool aanbrengen
 - Kunstwerk raanapasserbaar maken: rastergeleiding aanbrengen
 - Zie Principe 2
- Opmerkingen:**
- Maten in meters.
 - Dimensies van materialen in millimeters.
 - Hoogtematen in meters t.o.v. NAP
- Kabels en Leidingen**
- Gaas
 - Laagspanning
 - Middenspanning
 - Hoogspanning
 - Gas - Lage druk
 - Gas - Hoge druk
 - Water
 - Riool - Vrij verval
 - Riool - Persleiding
 - Buisleiding gevaarlijke inhoud

Project: Zutphen Stroomt
Berkel De Kap-Wijnhofpark & Hoofdgracht (81243)

Onderdeel: Situatie
Hoofdgracht

Opdrachtgever: Waterschap Rijn en IJssel

Opdracht: 062-24-TE-VO-002

Schaal: 1:1000

Projectnummer: 062-24-BW2

Bestandsnummer: 062-24-BW2

Formaat: A0

Gebruiker: E. van Eijck

Ontwerper: VO

Gecontroleerd: H. Zwart

Projectleider: H. Zwart

Stap: 2

CONCEPT

Blad: 2 van 4

002
schaal 1:1000

062-24-TE-VO-002