


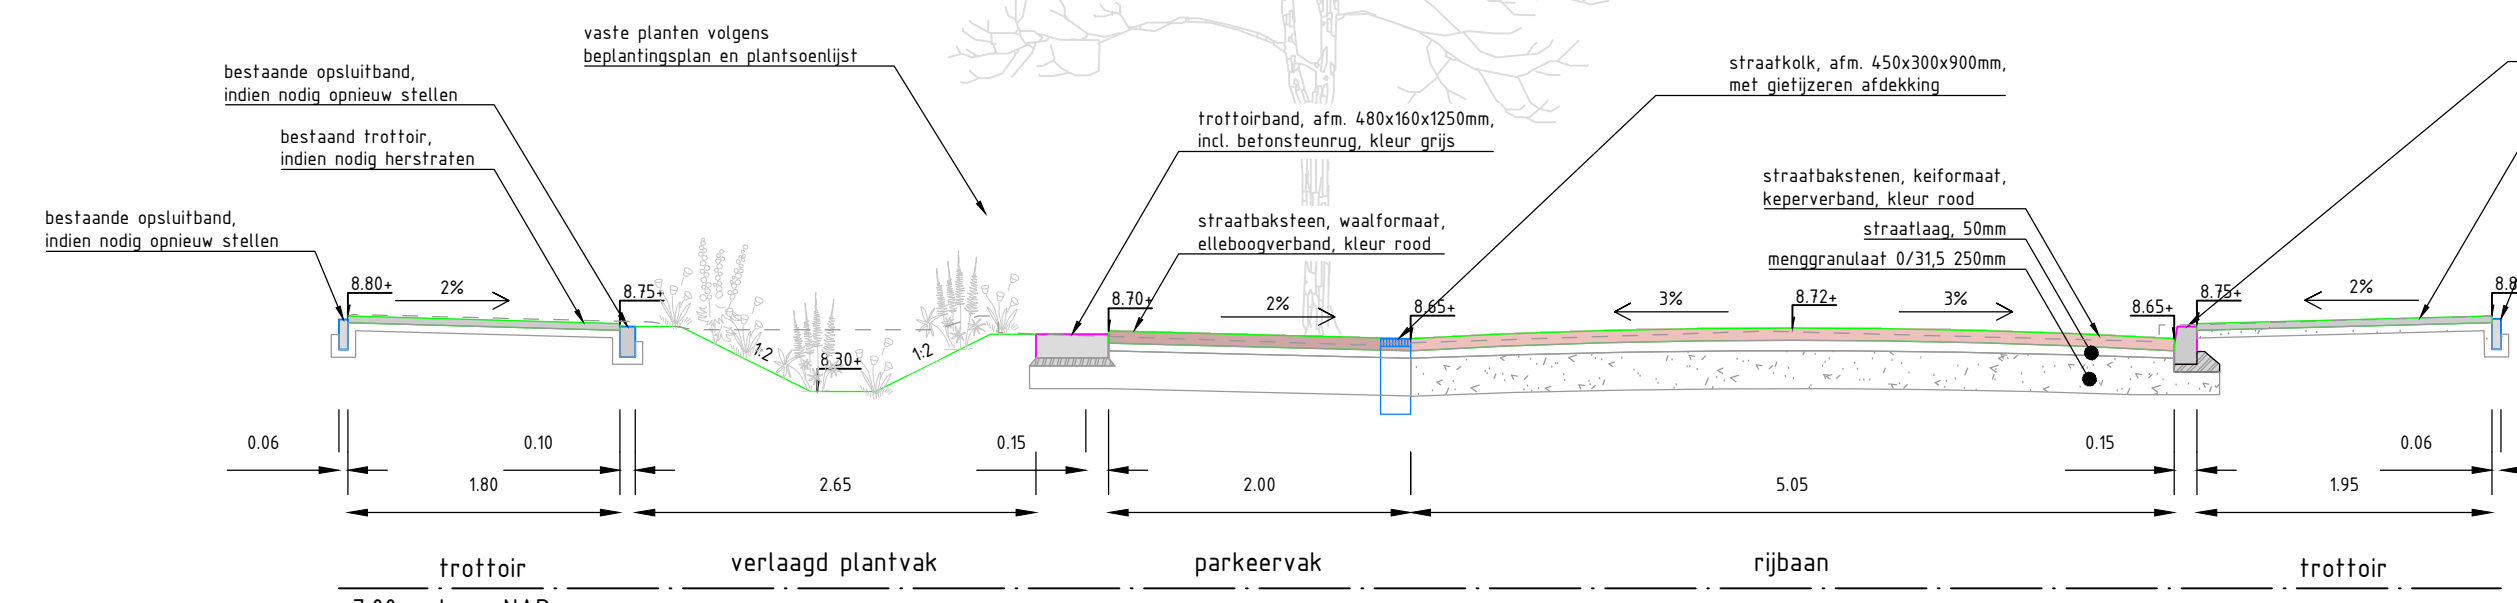


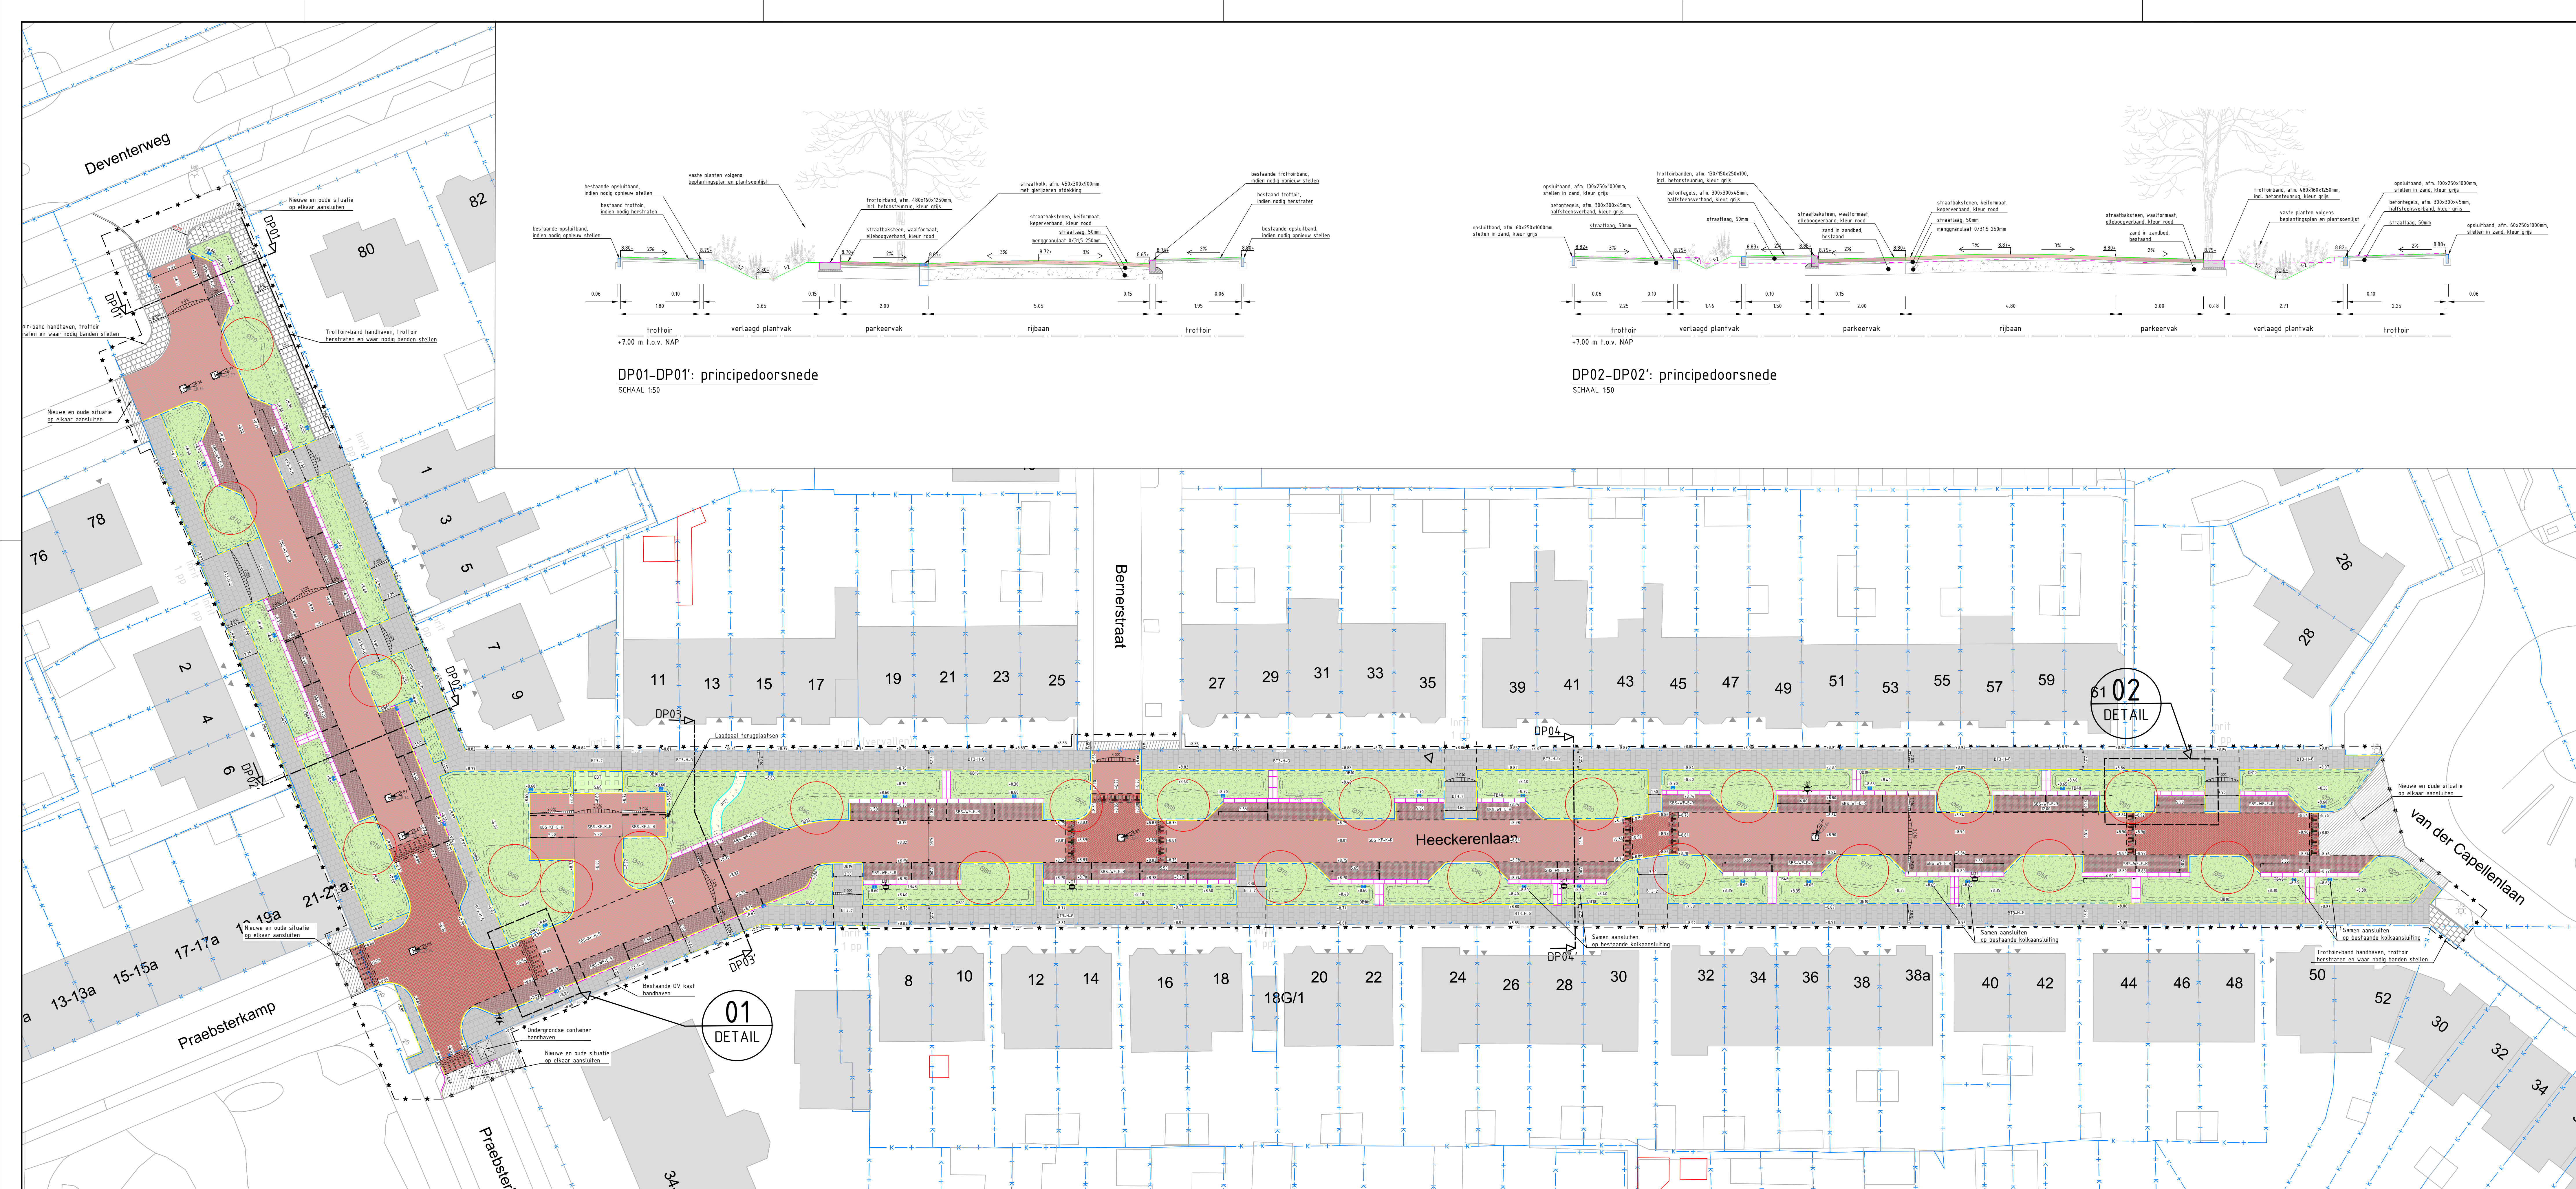


DP01-DP01': principedoorsnede
SCHAAL 1:50

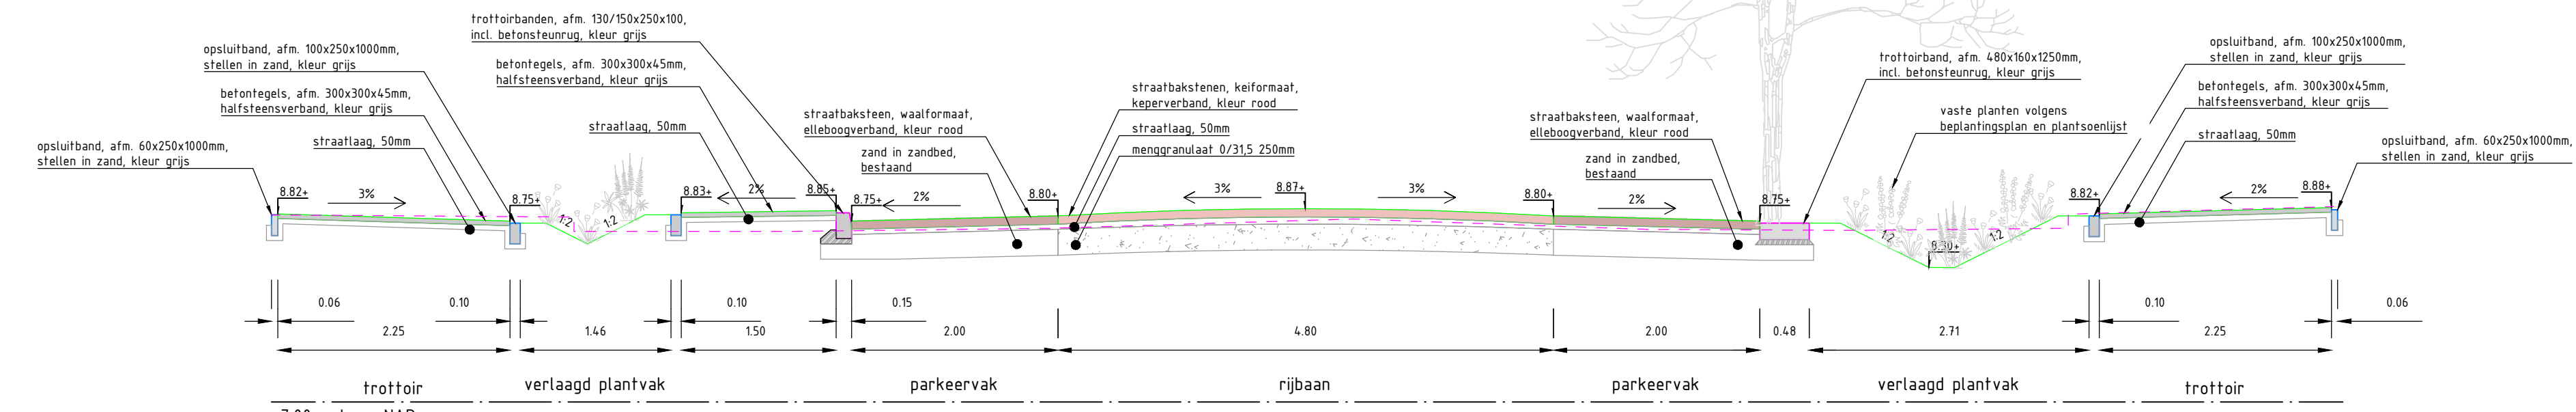

DP02-DP02': principedoorsnede
SCHAAL 1:50

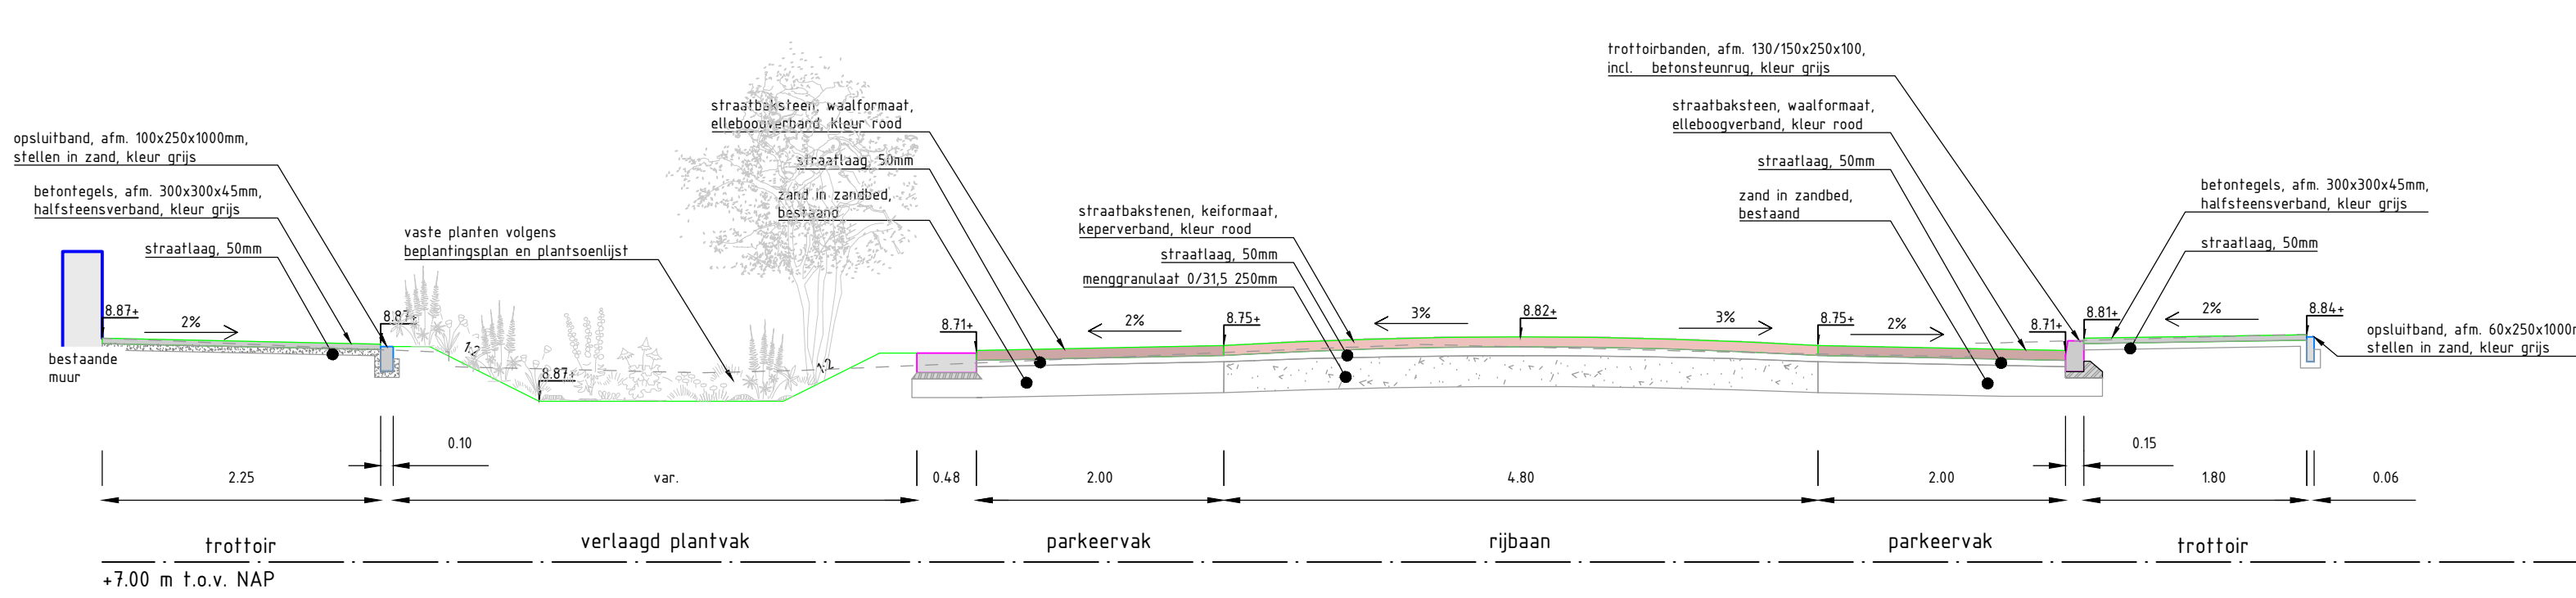

DP03-DP03': principedoorsnede
SCHAAL 1:50

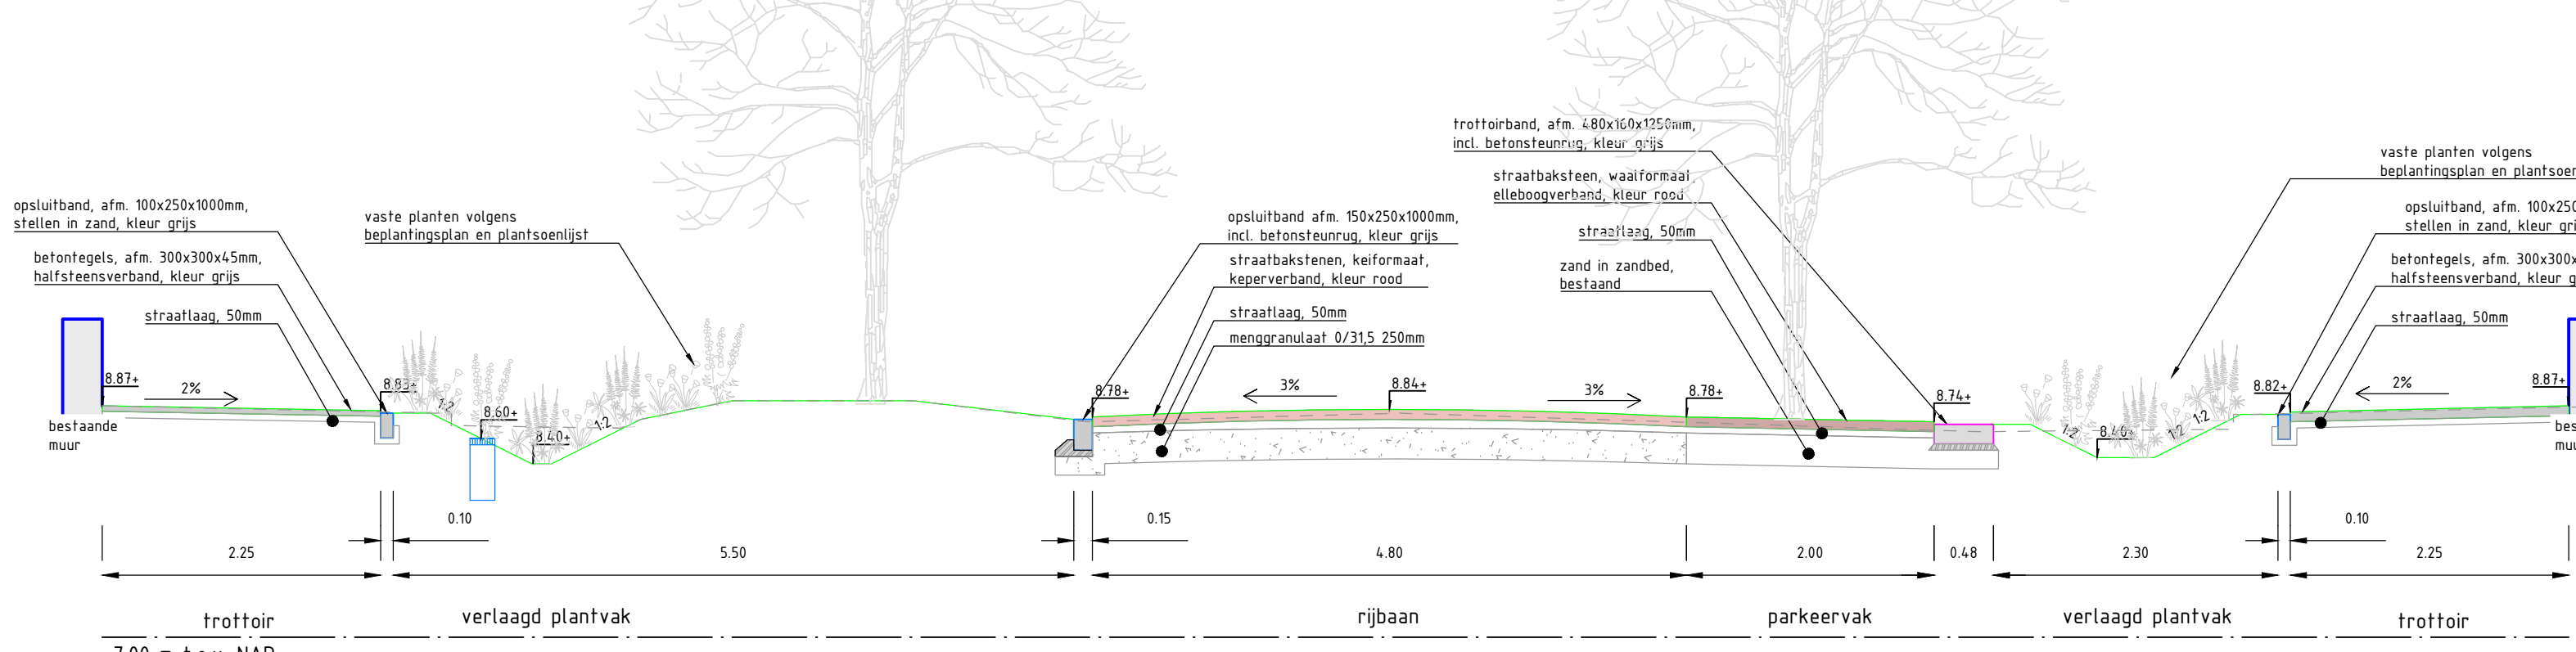

DP04-DP04': principedoorsnede
SCHAAL 1:50

Legenda

Algemeen

- Werkgrens
- Ondergrond bestaande situatie, B01
- Kadastrale grenzen aan deze gegevens kunnen geen rechten worden ontleend
- Bebouwing bestaand met een andere aanduiding
- Bebouwing bestaand bestaande gebouwdde muur
- Hoogtematen incl. hoogtelijnen, alle hoogtes zijn in meters t.o.v. NAP tenzij anders aangegeven
- Hoogtematen bestaand bestaand, alle hoogtes zijn in meters t.o.v. NAP tenzij anders aangegeven
- Afsluittlijn met afsluittlijn en percentage
- Maatlijn afstand in meters
- Bochtstraal afstand in meters
- 01 Detailaanduiding
- Profielaanduiding

Grondwerk

- Wadi ontgraving/afsluiting, incl. bodembewerking, met talud aanhouding (hoogtes indien mogelijk, schaalrekening in het werk)

Riolering

- Kolk met code 10, materiaal, afm. 450x300x100, met gelijzen afsluiting Type TM 128AGD
- Kolk met code 20, materiaal, afm. 450x300x100, met gelijzen afsluiting Type TM 128AGD
- DWA inspectieput bestaande inspectieput op hoogte stellen, gips bestaand, zwart: nieuwe dekselhoogte

Terreininrichting

- Paal kunststof kunststof paal, hangbrug
- Lichtmast zwart: nieuwe locatie, verplaatsen gips bestaand, behouden
- Verkeersbord incl. flespaal type die codering, de verkeersborden, zwart: hangbrug, gips: bestaand
- Laadpaal gips bestaande locatie, zwart: te hangbrug locatie

Groenvoorzieningen

- Bodembedekkende heesters verschillende soorten heesters, volgens plantenslijst
- Bomen bestaand inclusief minimale graafputrand en standaard Bomen minimale graafputrand dient niet gegeven te worden (van bescherming konventie, zie B01)

Verharding

- Materiaalgrens
- Herstraten aansluiten aan bestaande situatie, herstraten, banden stellen
- Halfverharding, voetpad pavé, top laag 30mm d/s, onderlaag 50mm d/s
- Elementenverharding, betontegels afm. 300x300x50mm, halfsteensverband, kleur gips
- Elementenverharding, betontegels afm. 300x300x50mm, halfsteensverband, kleur gips
- Elementenverharding, straatbakstenen waartmaat, eldsteensverband, kleur rood, hangbrug
- Elementenverharding, straatbakstenen halfsteensverband, kleur rood, hangbrug
- Elementenverharding, straatbakstenen gekraamd, eldsteensverband, kleur rood, nieuw te leveren
- Elementenverharding, grasbetontegels, gekraamd type -vak, afm. 300x300x50mm, kleur gips, vallen met kunstgras grond
- Kantopsluiting, opsluitbanden afm. 40x200x1000mm, vierden van steuning met stelling, kleur gips, incl. heek- en bochtstaken
- Kantopsluiting, trottoirbanden afm. 40x200x1000mm, vierden van steuning met stelling, kleur gips, incl. heek- en bochtstaken
- Kantopsluiting, trottoirbanden afm. 40x200x1000mm, vierden van steuning met stelling, kleur gips, incl. heek- en bochtstaken
- Markering, plateau straatbakstenen, gekraamd, kleur wit en rood, hoogte 80 - 100mm, 30x30x10mm, zie detail 1 en 2
- Markering, parkeervak afm. 80x80 en rode 50x50, en afm. 100x100, gekraamd en afm. 1

DATUM WIZIGING	NUMMER	OPMERKING	TEKENAAR	GECONTROLEERD	AKKOORD
Zutphen TEAM: WERKEN			PROJECTOMSCHRIJVING Heeckerenlaan Reconstructie		
TEKENINGOMSCHRIJVING Overzichtstekening + dwarsprofielen Nieuwe situatie			FASE Bestek		
TEKENINGNUMMER VH-1-143			STATUS Definitief		
FORMAAT A0	NAAM	TEKENAAR S. Hening	GECONTROLEERD E. Heesters	AKKOORD E. Heesters	
SCHAAL 1:250	DATUM 5-9-2024	INITIALEN SH	EM	5-9-2024 EM	
TEKENINGNUMMER VH-1-143	TEKENINGNUMMER VH-1-143	TEKENINGNUMMER VH-1-143	TEKENINGNUMMER VH-1-143	TEKENINGNUMMER VH-1-143	TEKENINGNUMMER VH-1-143